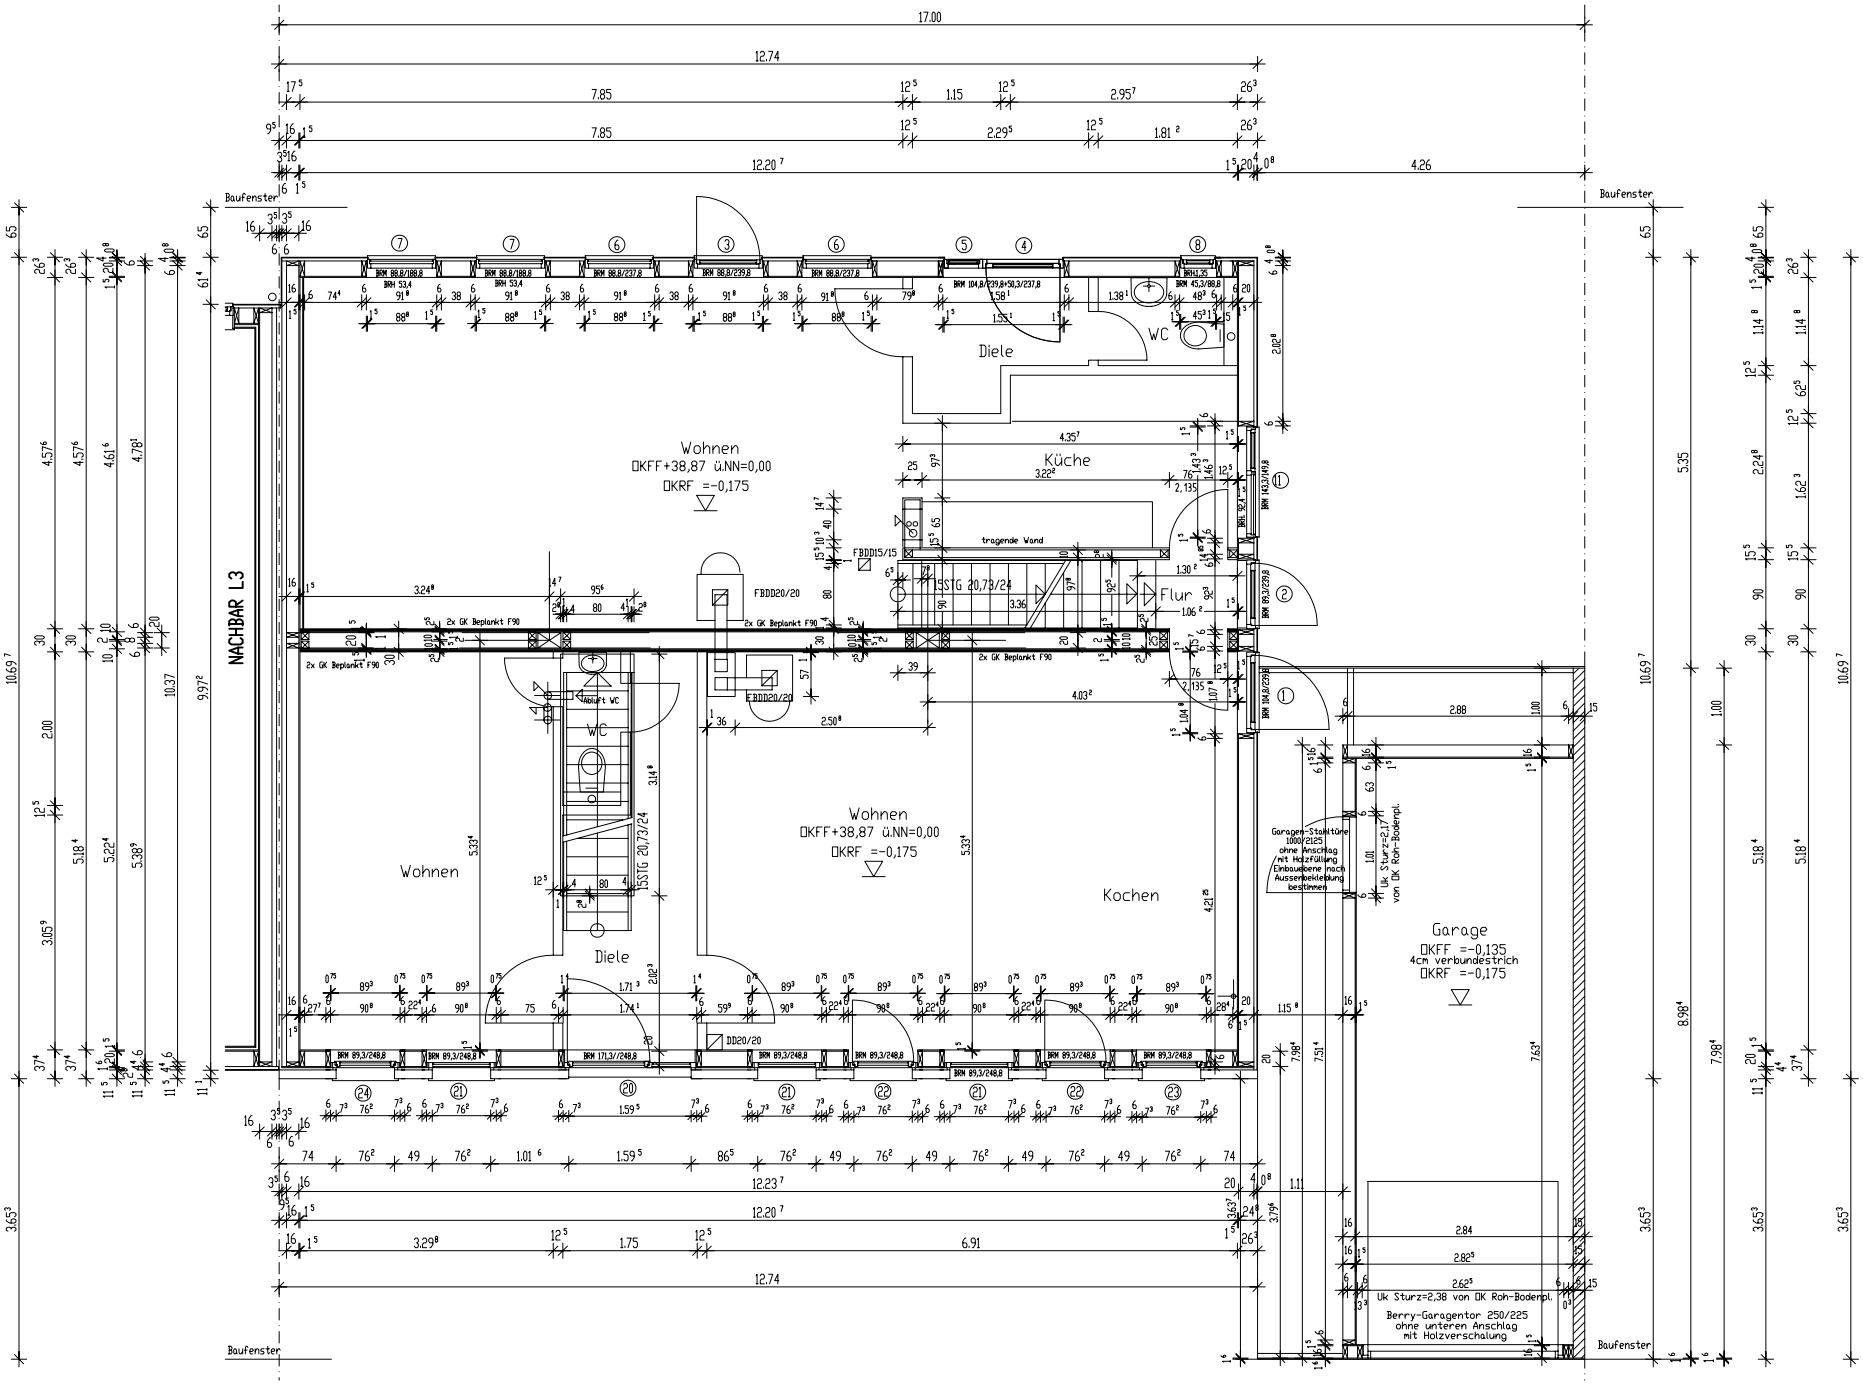
17.00
12.74
7.85
1.15
2.95
2.29
1.81
12.20
4.26
Baufenster
NACHBAR L3
Diele
WC
Wohnen
KFF+38,87 ü.NN=0,00
KRF =-0,175
Küche
tragende Wand
FBDD15/15
FBDD20/20
2x GK Beplankt F90
SSTG 20,73/24
Flur
Wohnen
Kochen
Garage
KFF =-0,135
4cm verbundestrich
KRF =-0,175
Garagen-Stahltüre 1000/2125 ohne Anschlag mit Holzfüllung Einbauebene nach Aussenbekleidung bestimmen
Uk Sturz=2,17 von OK Roh-Bodenpl.
Uk Sturz=2,38 von OK Roh-Bodenpl.
Berry-Garagentor 250/225 ohne unteren Anschlag mit Holzverschalung
10.69
9.97
10.37
5.35
8.98
7.98
3.65