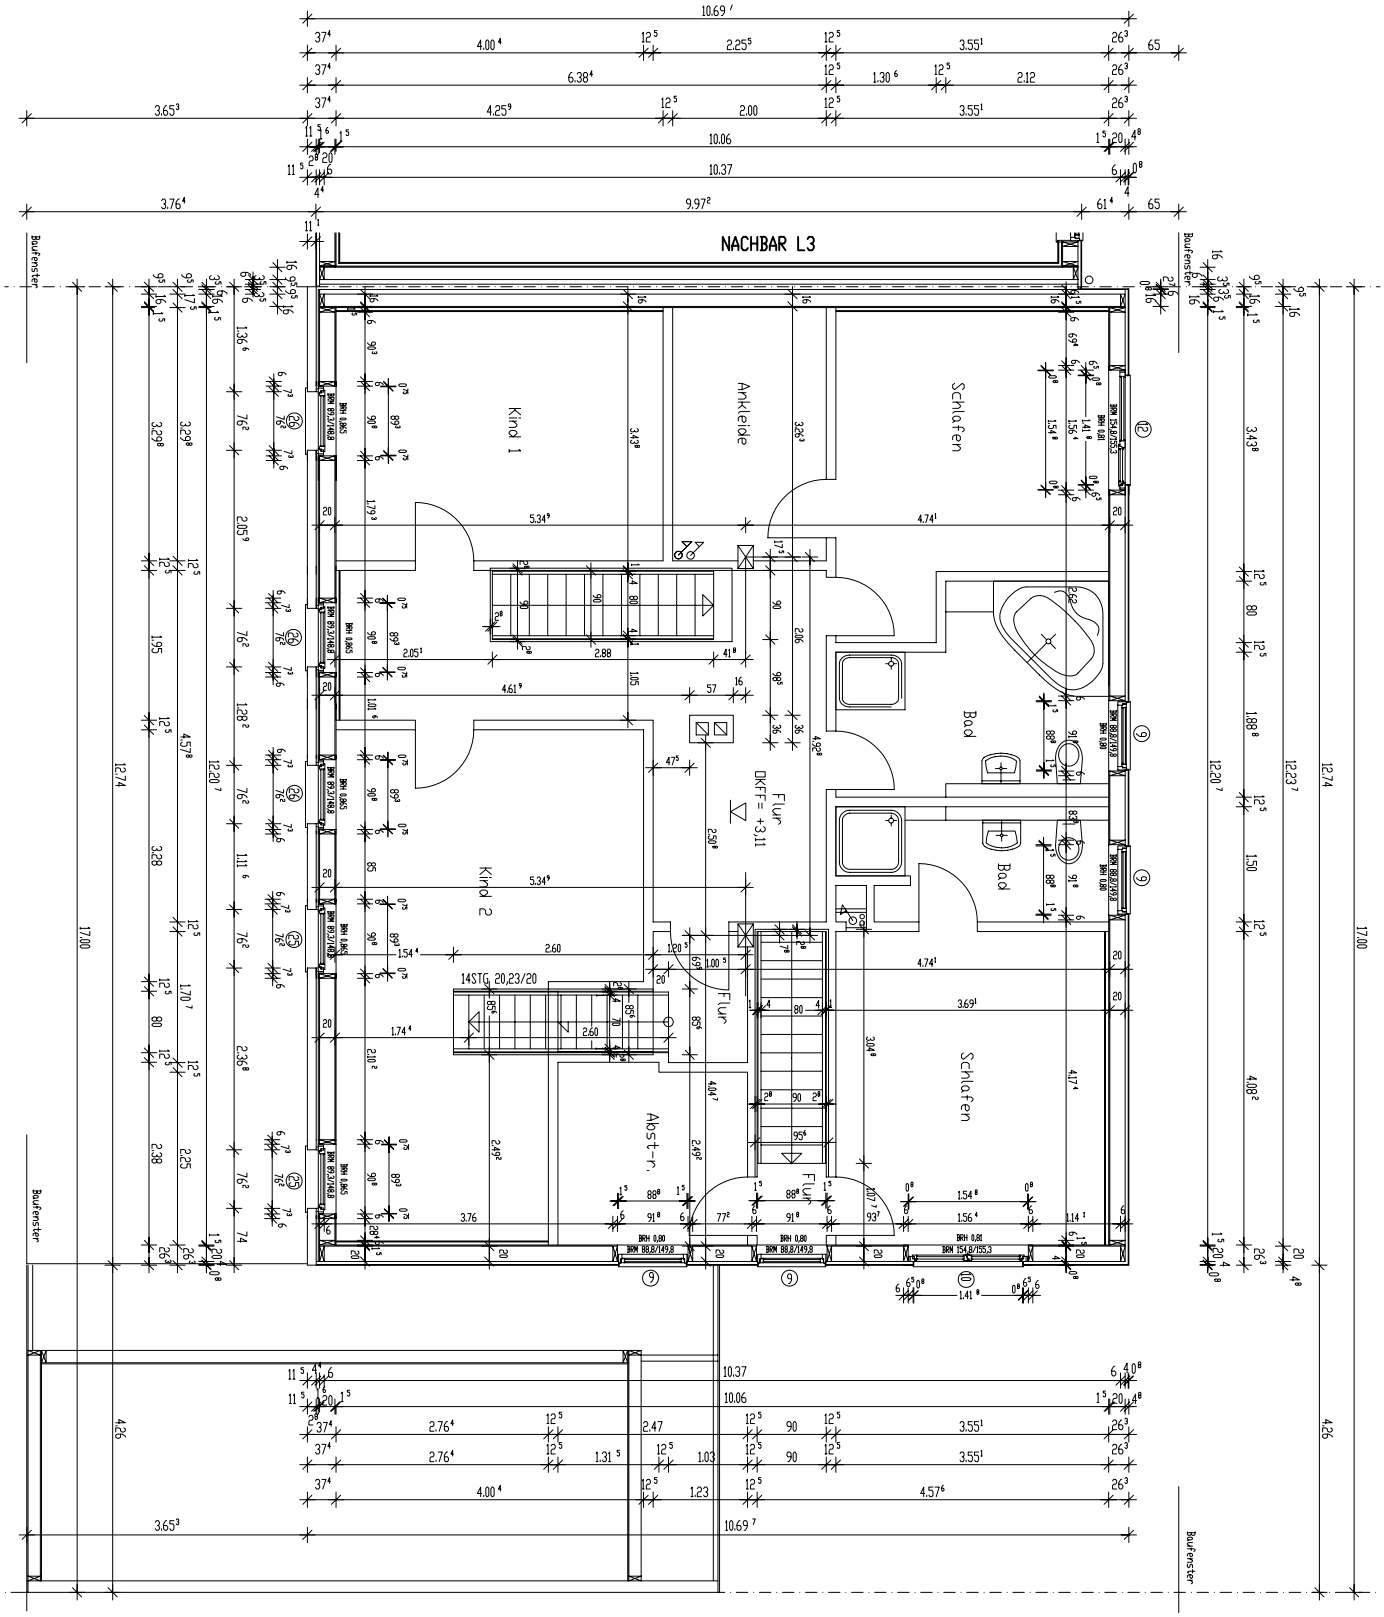
NACHBAR L3
Kind 1
Ankleide
Schlafen
Bad
Bad
Flur
DKFF= +3,11
Kind 2
14STG 20/23/20
Flur
Abst-r.
Flur
Schlafen
Baufenster
Baufenster
Baufenster
Baufenster